

Dopravní terminál v Chlumci nad Cidlinou

Autobusové nádraží + parkoviště


Vlaková doprava

Autobusová doprava

Osobní doprava auty

Železniční uzel na trati
Nymburk – Hradec Králové
Chlumec n. C. - Trutnov
Chlumec n. C - Křinec

železniční doprava
autobusová doprava
automobilová doprava

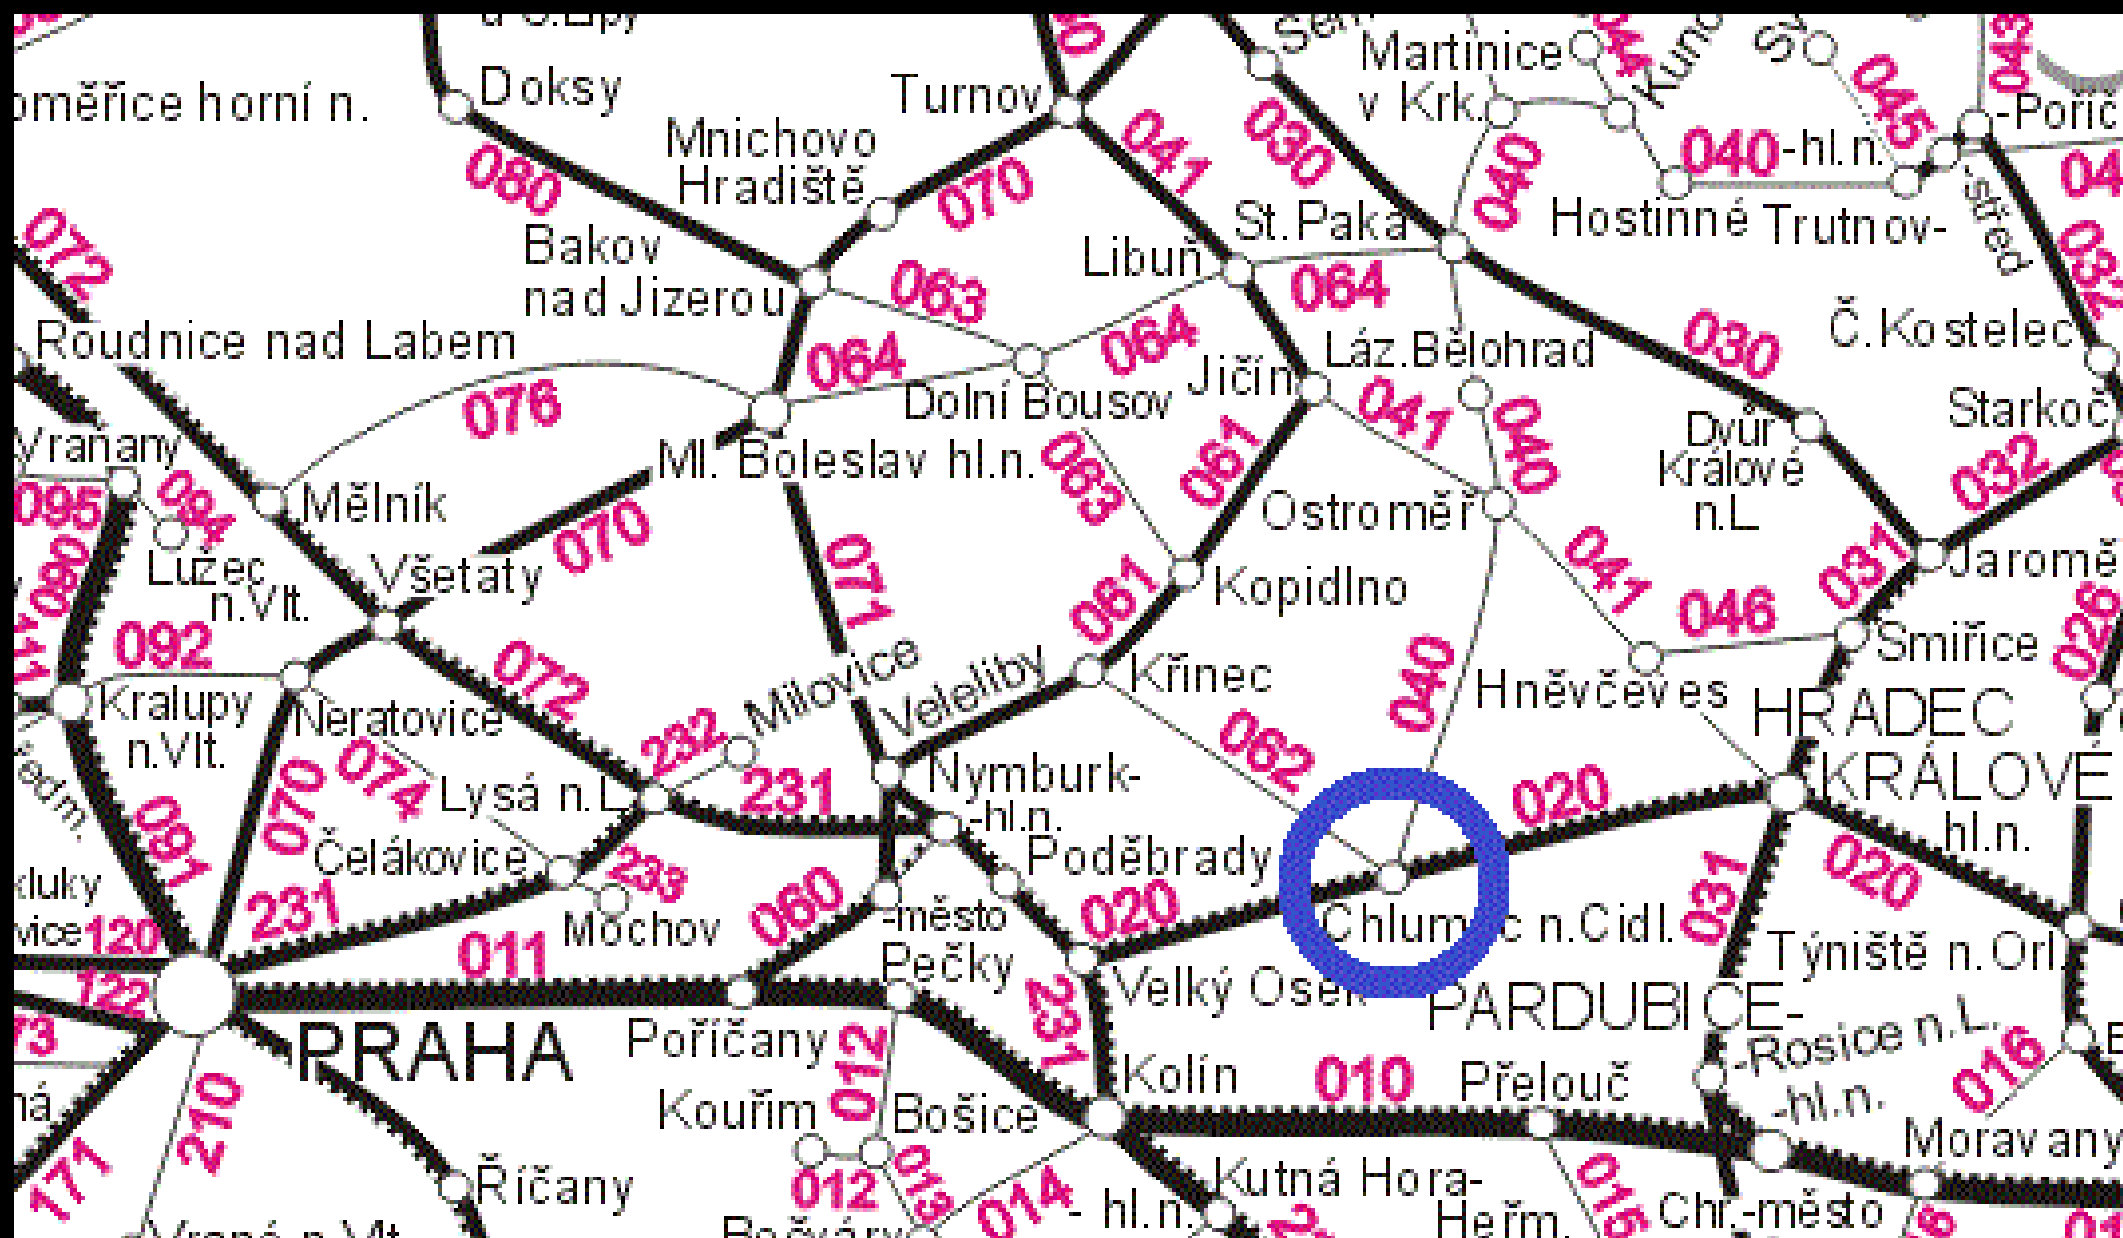











16-02-2015 05:59:58



16-02-2015 06:59:38



Preset 4

16-02-2015 08:00:17



Preset 4

16-02-2015 09:00:03



16-02-2015 11:00:25



16-02-2015 12:00:11



16-02-2015 12:59:55



16-02-2015 14:00:28



16-02-2015 16:00:04



16-02-2015 16:59:52



16-02-2015 17:59:34



16-02-2015 19:00:02



16-02-2015 23:00:00



26-02-2015 14:39:15



P235: T28





Prostor vedle nádražní budovy
v Chlumci nad Cidlinou
vhodný pro výstavbu
záchytného parkoviště










SITUACE AUTOBUSOVÉ NADRAŽÍ
M 1250

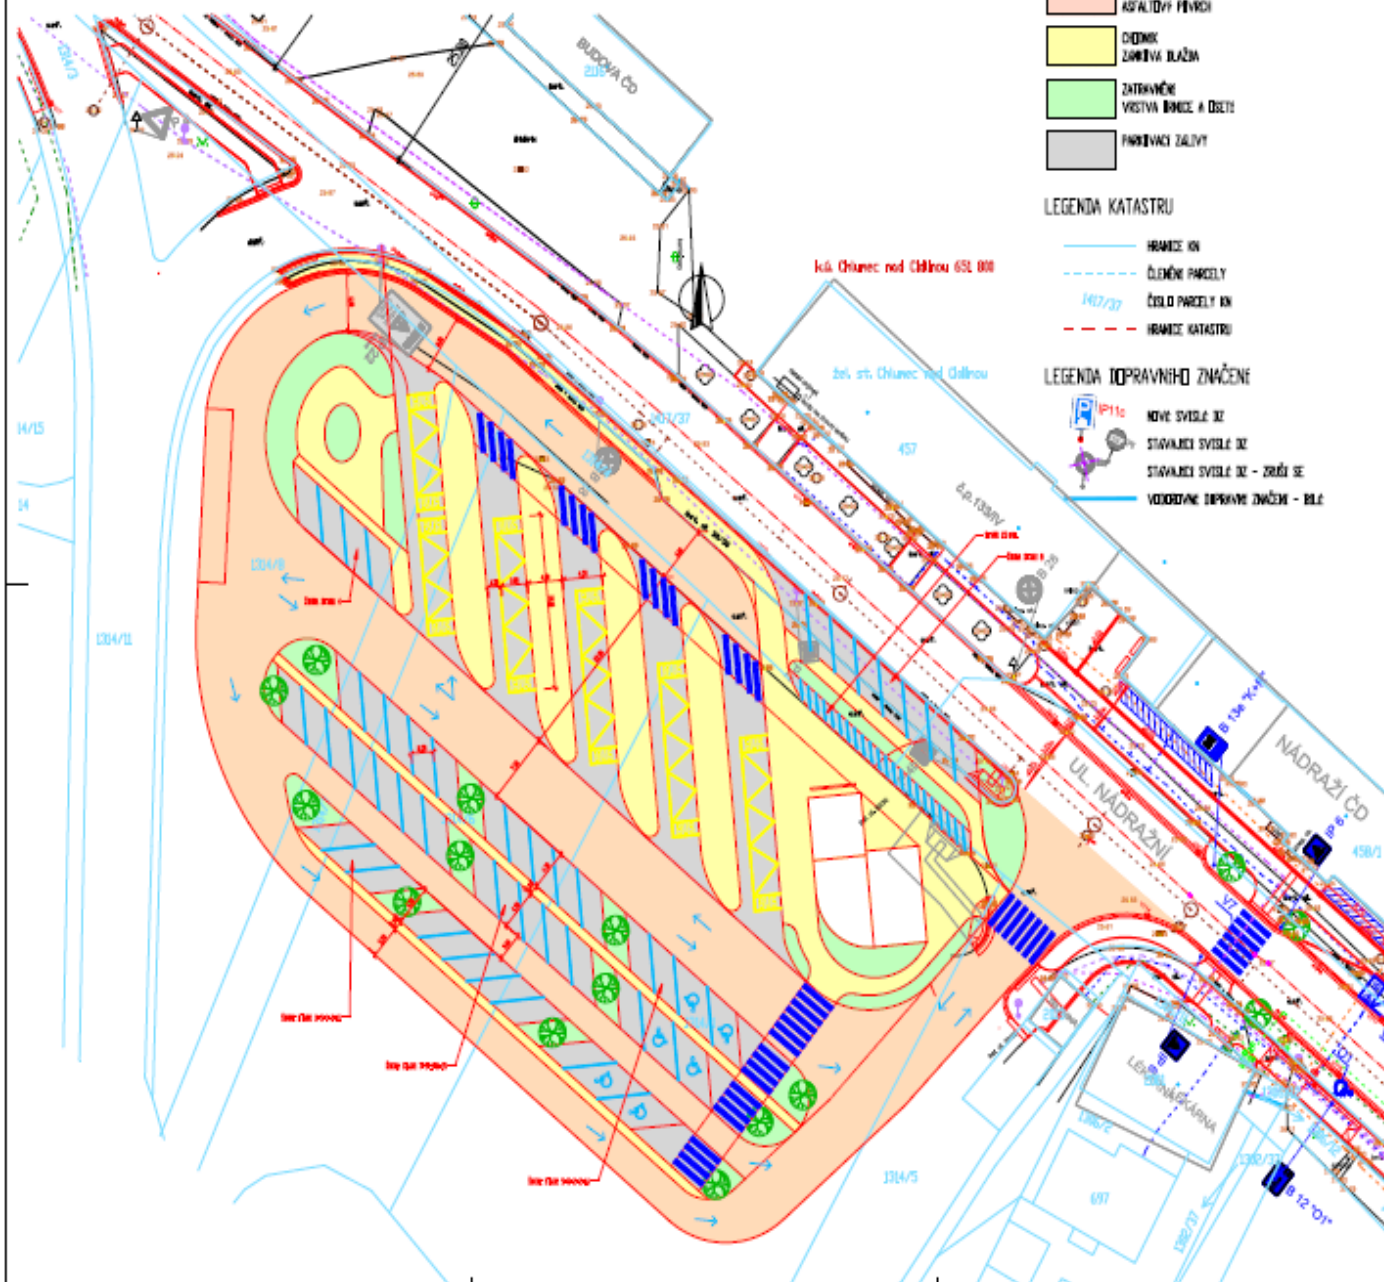

SITUACE PARKOVIŠTĚ
M 1:250



PÁNOVACI STANI AUTOMOBILU NÁRAŽÍ	
celkem šikmá stání	$8+4+5+3+7+5+2+3+5+2=50$
celkem šikmá stání pro tříosná postavení	$2+2+2=6$
celkem obehodovaný počet stání	57

PAROVACÍ STANI PAROVÝSTĚ	
celkem kotlů stání	842/439=06
celkem kotlů stání pro těžení portbřní	270=4
celkem kotlů stání	272=2
celkem odhadovaný počet stání	33

PARKOVACE STANE PARKOVIŠTE	53
PARKOVACE STANI AUTOBUSOVÉ NADRAŽÍ	57
CELKOVÉ ODHADOVANÉ POČET PARKOVACÍCH MÍST	100