

Název projektu:

ARCHEODEPOZITÁŘ A PRACOVISTĚ PRO VÝCHODOČESKÉ MUZEUM V PARDUBICÍCH

Žadatel a investor:

PARDUBICKÝ KRAJ


Budoucí uživatel:

VÝCHODOČESKÉ MUZEUM V PARDUBICÍCH

Příspěvková organizace Pardubického kraje



Pardubický kraj

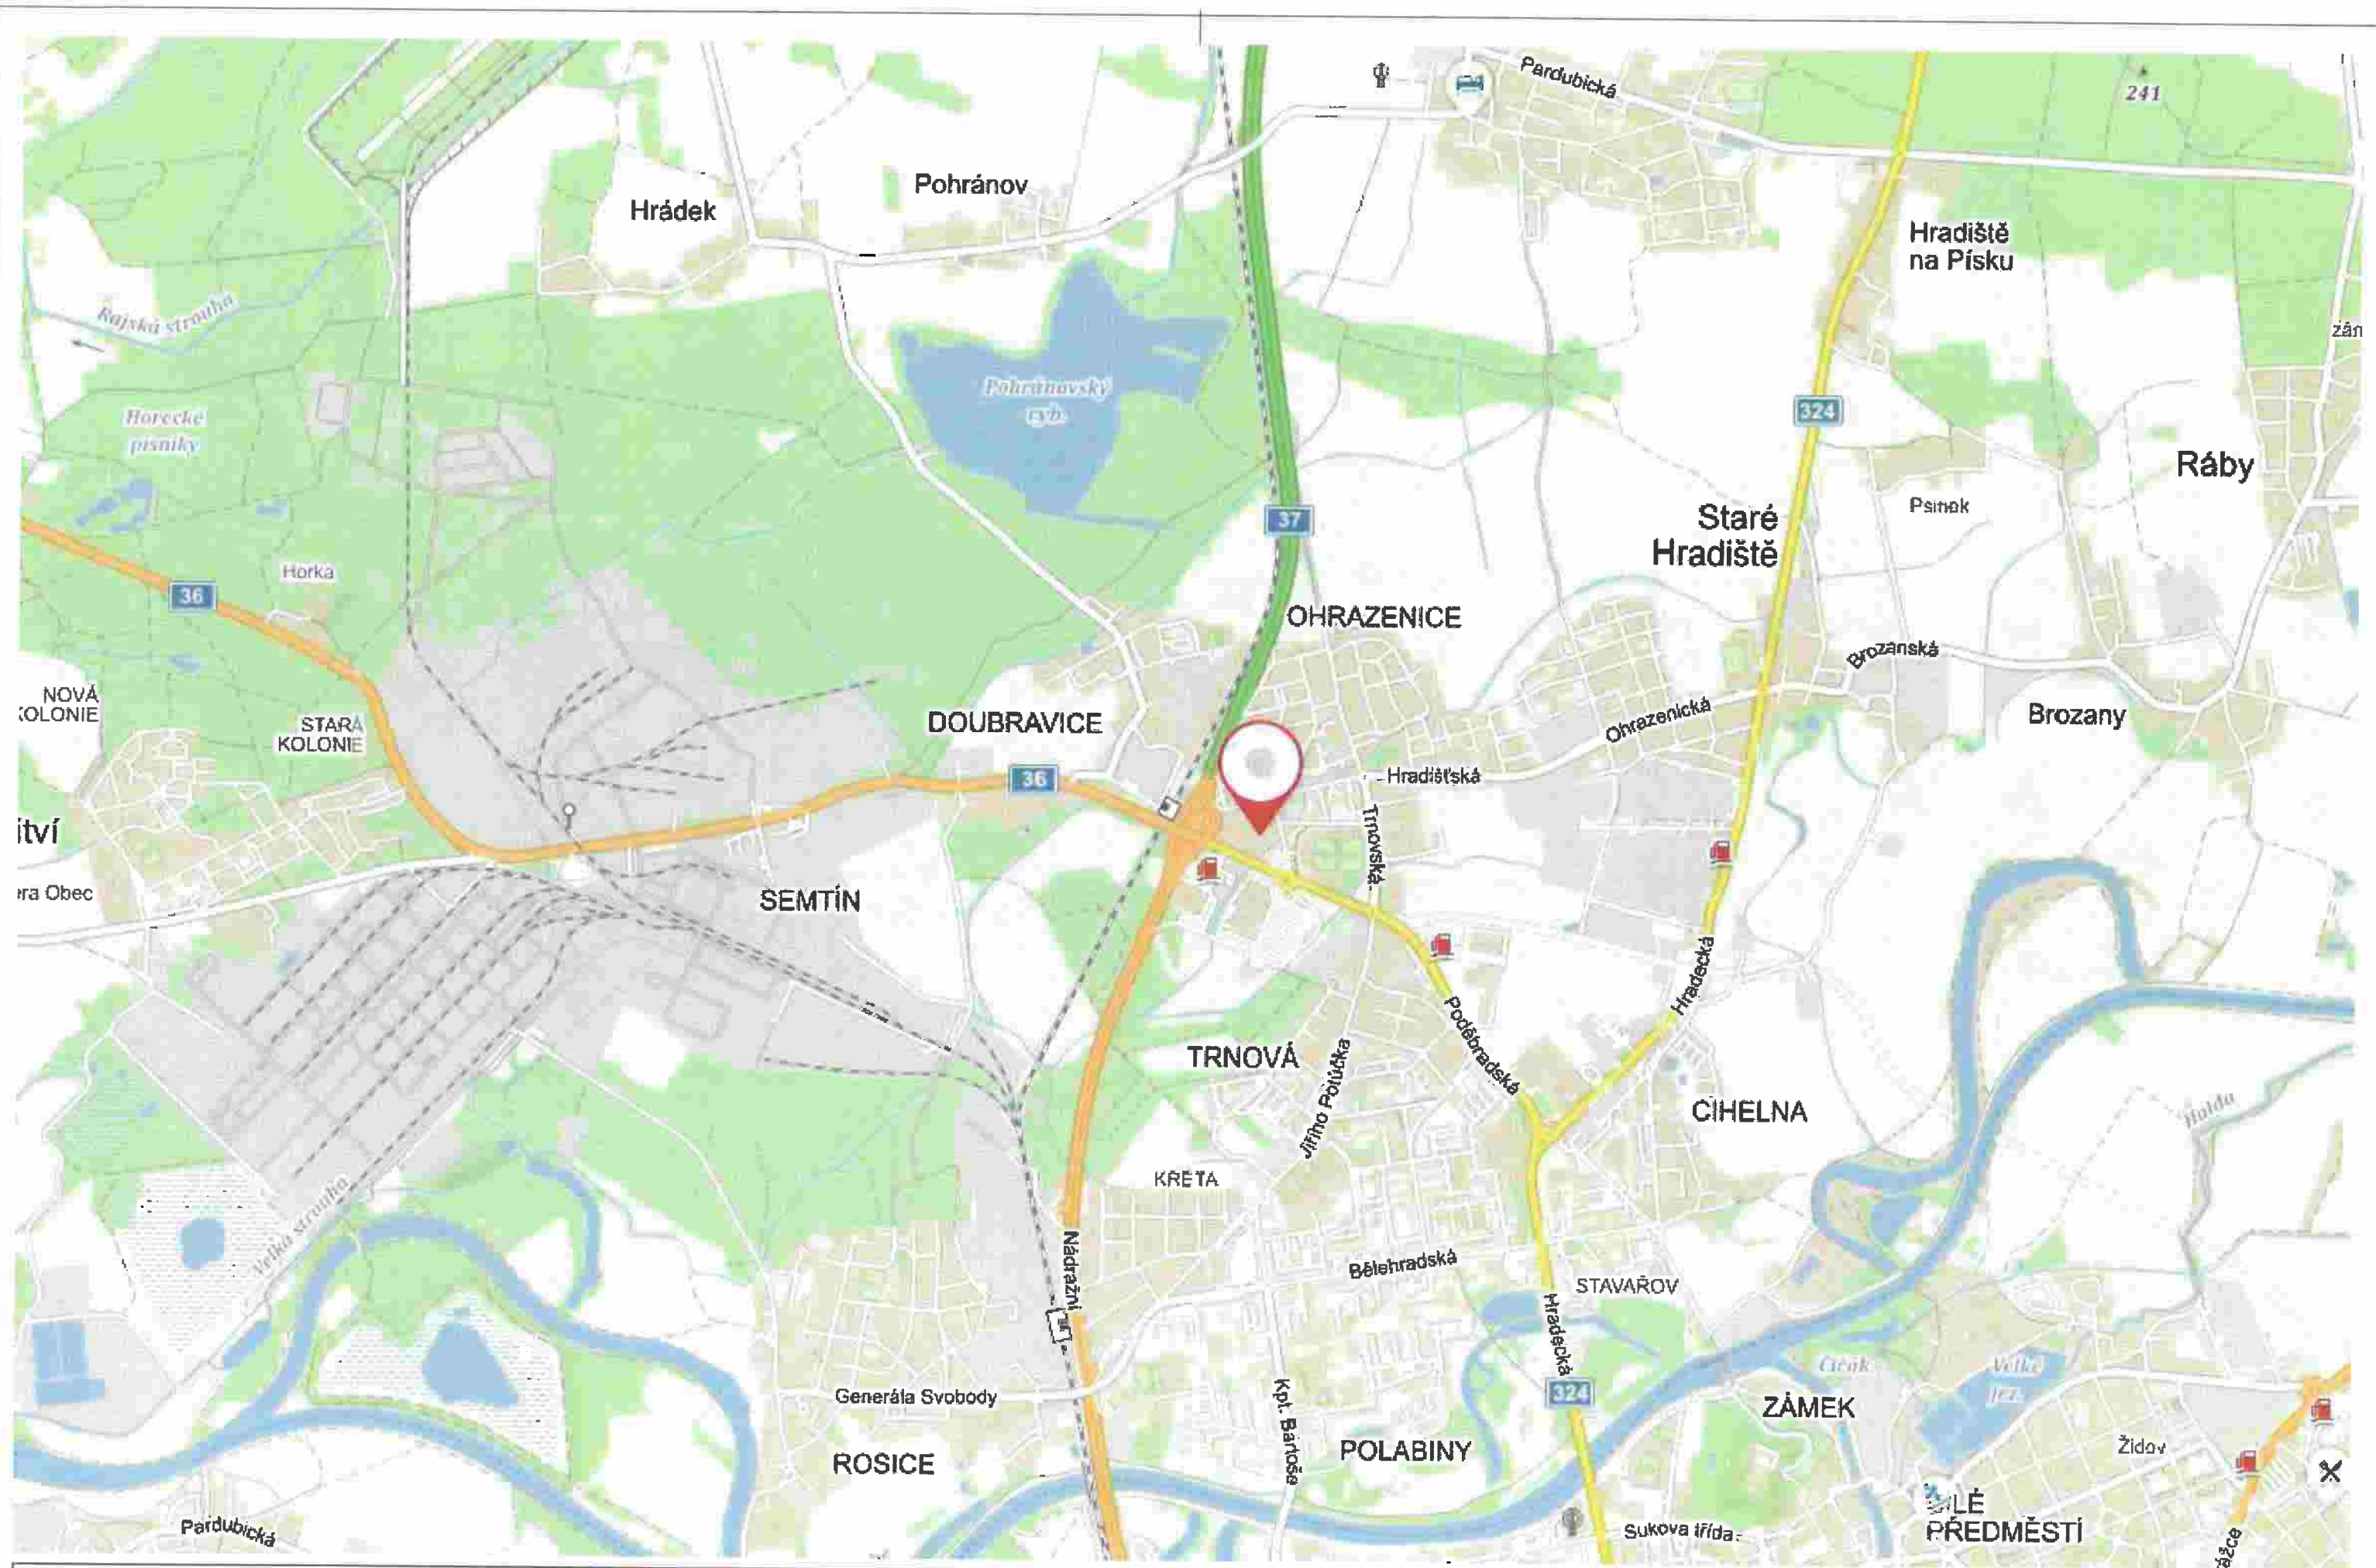


SIEBERTALAŠ


STUDIE ROZVOJE DEPOZITÁRNÍHO AREÁLU V OHRAZENICÍCH, PARDUBICE


SITUAČNÍ VÝKRES ŠIRŠÍCH VZTAHŮ

M 1:20 000

C1

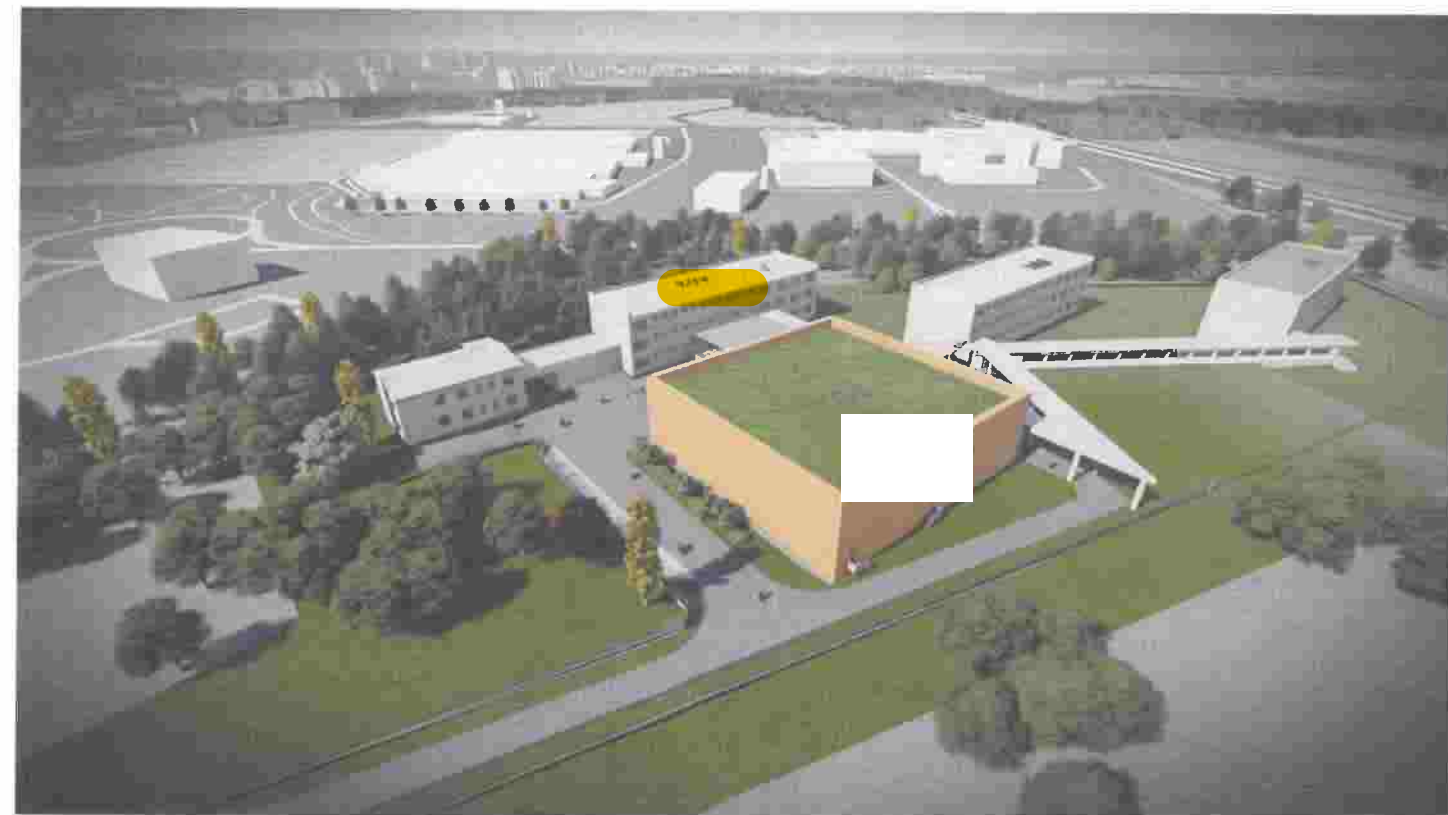

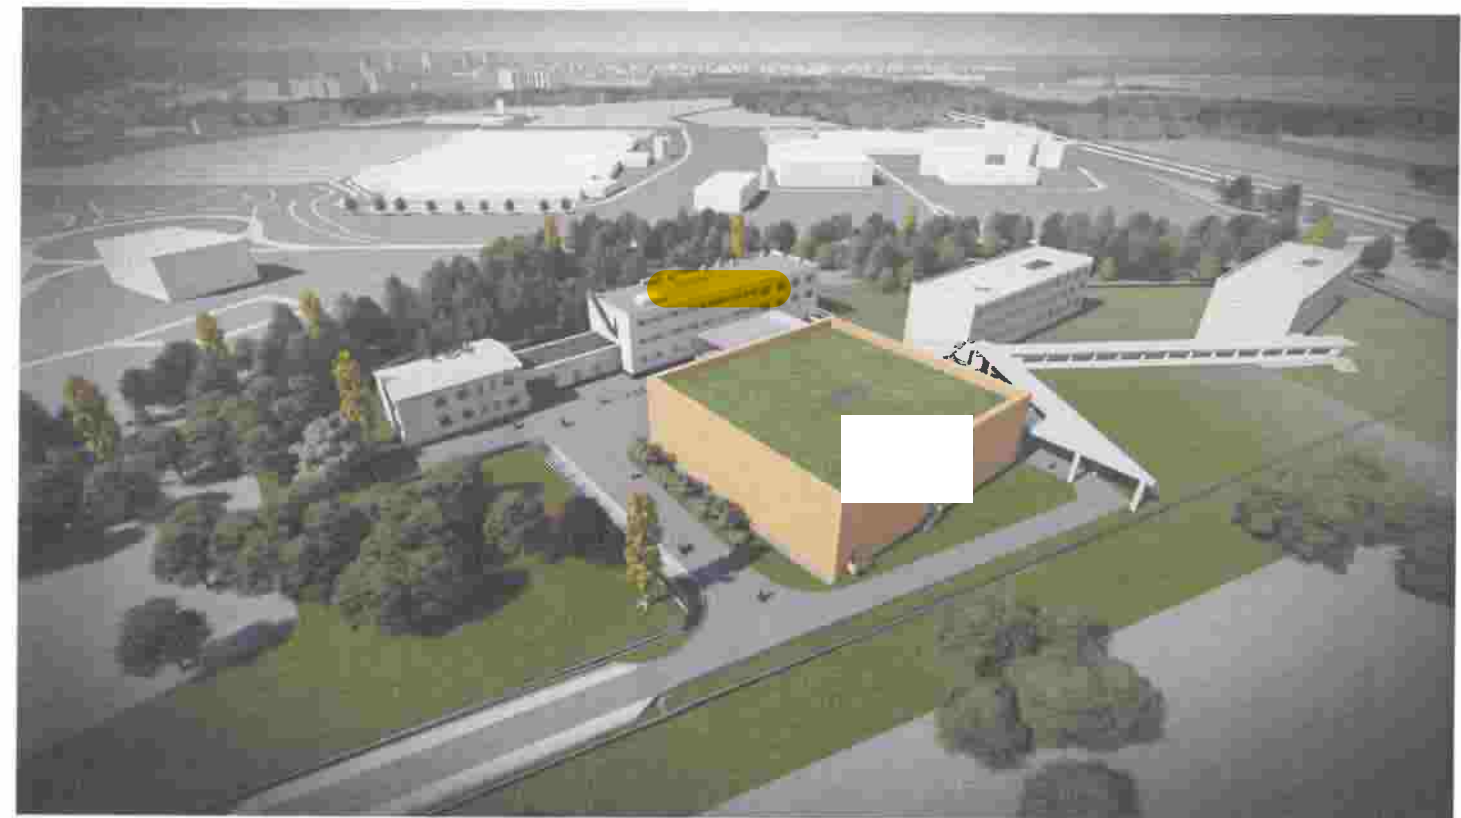

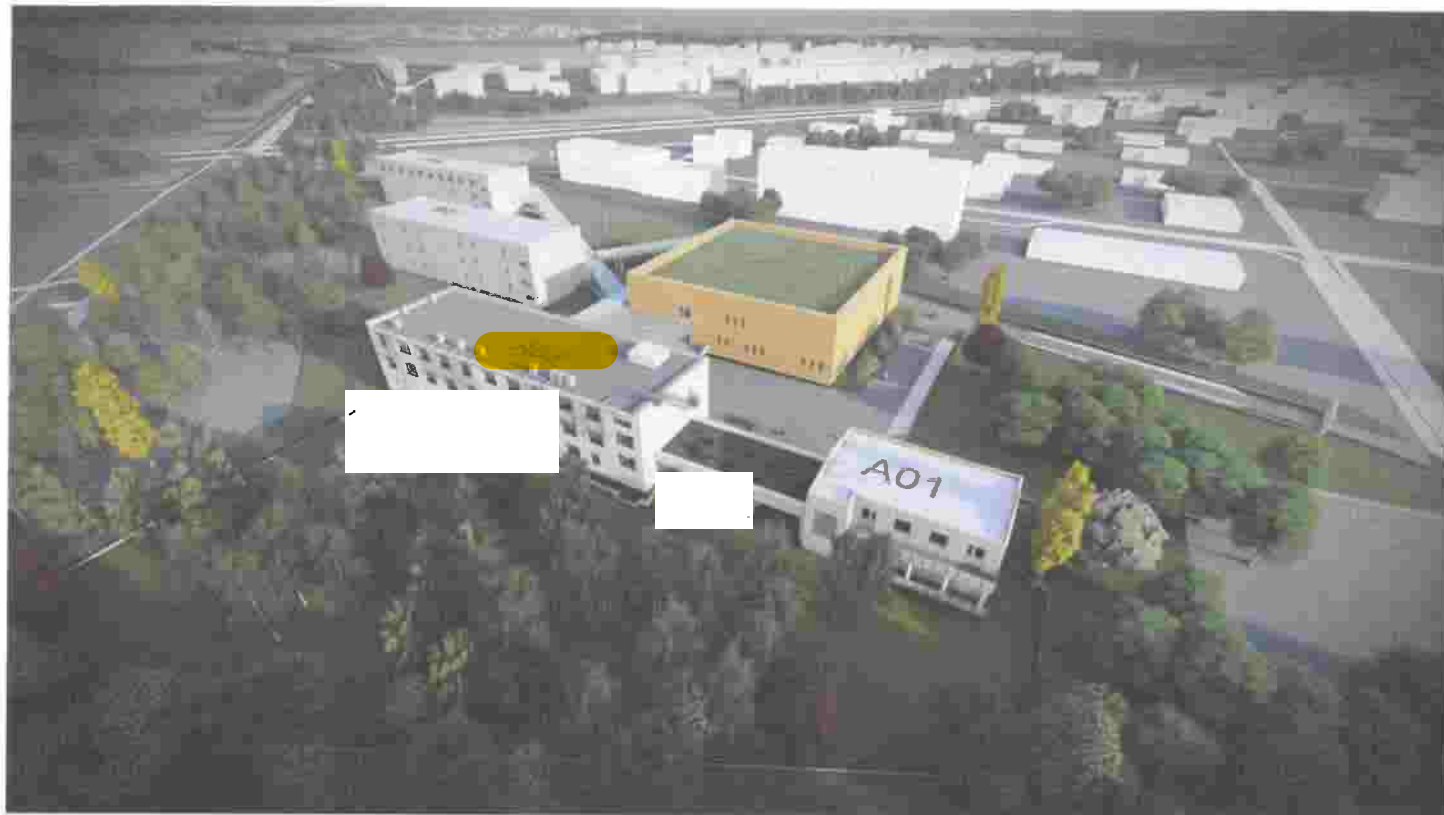



LEGENDA:

- HRANICE ŘEŠENÉHO ÚZEMÍ
- OPLOCENÍ
- OBJEKT STÁVAJÍCÍ
- OBJEKT STÁVAJÍCÍ - DÍLČÍ ÚPRAVY
- OBJEKT NÁVRH
- KOMUNIKACE STÁVAJÍCÍ
- KOMUNIKACE NÁVRH
- KOMUNIKACE NÁVRH - ZÁLOŽNÍ VJEZD DO AREÁLU
- RAMPA NÁVRH
- ZÁMKOVÁ DLAŽBA NÁVRH
- PĚŠÍ KOMUNIKACE
- ZELENĚNÍ - UVNITŘ OPLOCENÍ / 5 630 M² / 40, 1% PLOCHY
- ZELENĚNÍ - VNĚ OPLOCENÍ / 1 284 M²

ZNAČENÍ OBJEKTŮ:

- A00 PŘÍSTŘEŠEK NA VSTUPU
- A01 DÍLČÍ ÚPRAVY KOSTKY / ADM
- A02 NOVÝ DEPOZITÁŘ
PŘESTŘEŠENÍ NAKLÁDACÍ RAMPY
- A03 ARCHEODEPOZITÁŘ A PRACOVNÍSTĚ
PRO VÝCHODOČESKÉ MUZEUM
- A04 DÍLČÍ ÚPRAVY PAVILONU Č. 3
- A05 NOVÝ DEPOZITÁŘ 02 VCM
- A06 PROVOZNÍ OBJEKT
- A07 PŘÍSTŘEŠEK PRO SUŠENÍ DŘEVA
- A08 PŘÍSTŘEŠEK ODPADOVÉHO
HOSPODÁŘSTVÍ
- B01 DÍLČÍ ÚPRAVY PAVILONU Č. 2
- B02 NOVÝ DEPOZITÁŘ KK
- B03 MARKÝZA PŘESTŘEŠENÍ

SIEBEI ITALIAŠ

STUDIE ROZVOJE DEPOZITÁRNÍHO AREÁLU V OHRAZENICÍCH, PARDUBICE


MOŽNÝ ROZVOJ VE FUNKČNÍCH ZÓNÁCH SO ; SK; NA POZEMCÍCH PaK

KOORDINAČNÍ SITUAČNÍ VÝKRES_VAR_1/ R01


M 1:1000

C31


PŮDORYS 1.PP

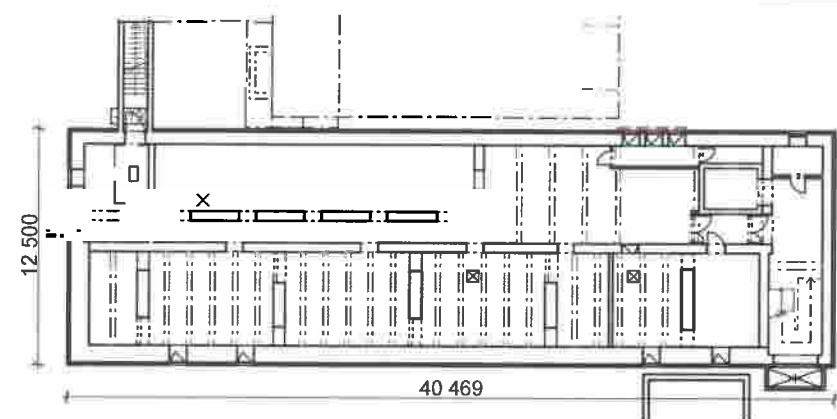


PŮDORYS STŘECHY

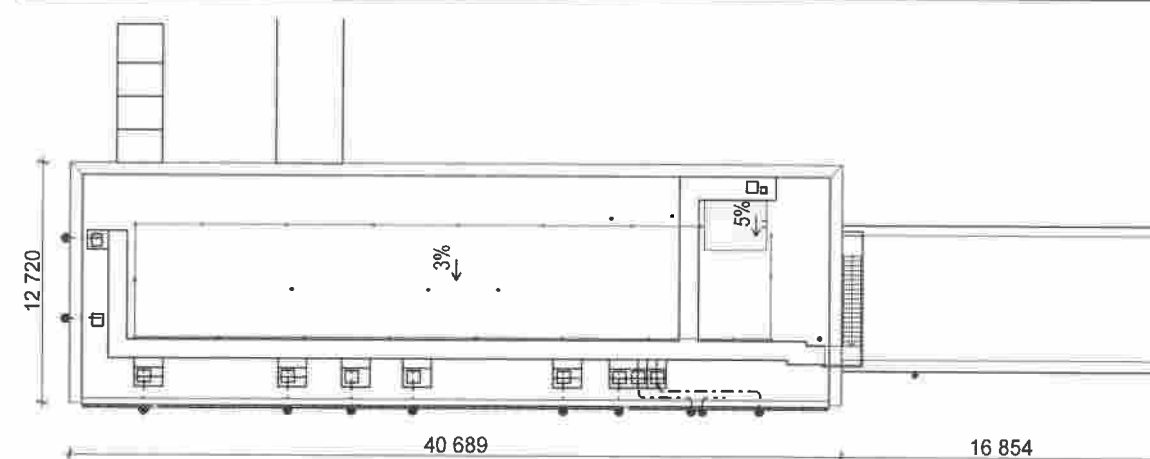


PŘÍČNÝ ŘEZ

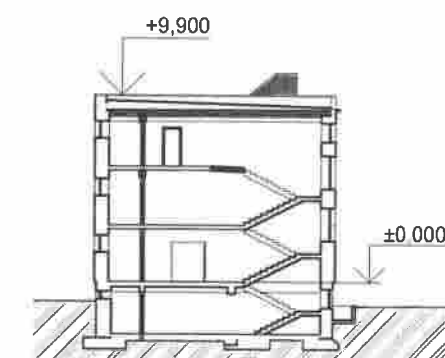


PŮDORYS 1.NP

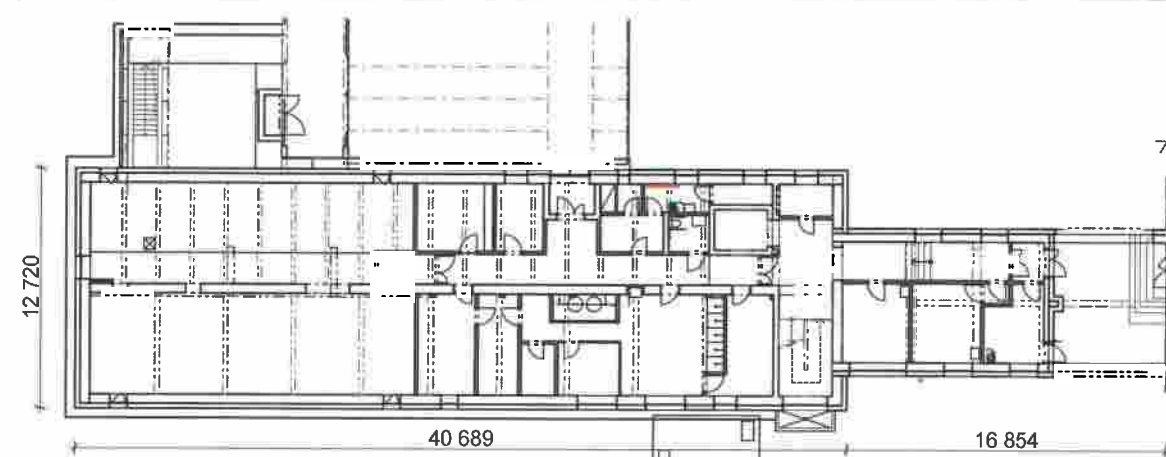


POHLED JIŽNÍ

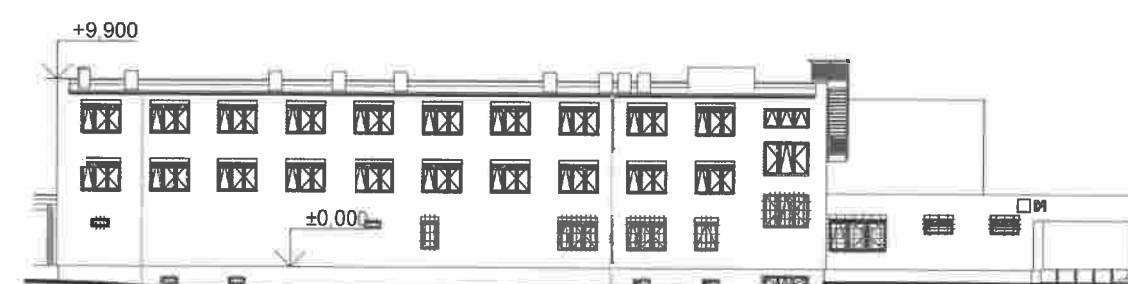


PŮDORYS 2.NP

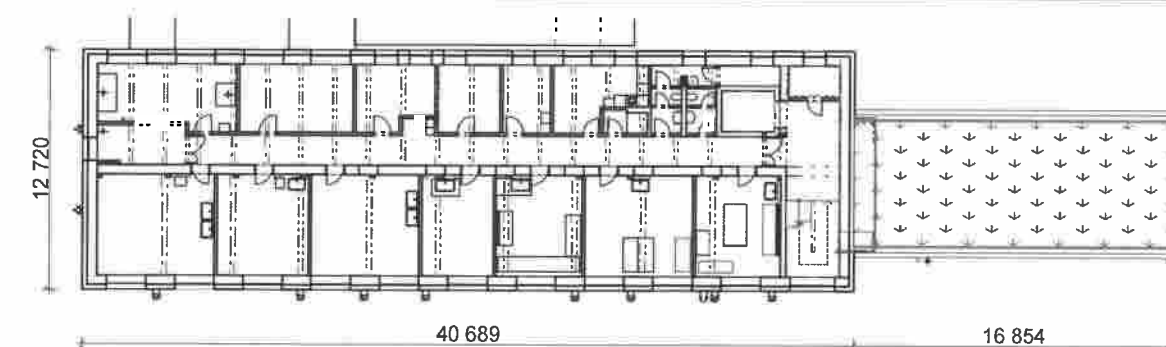


POHLED SEVERNÍ

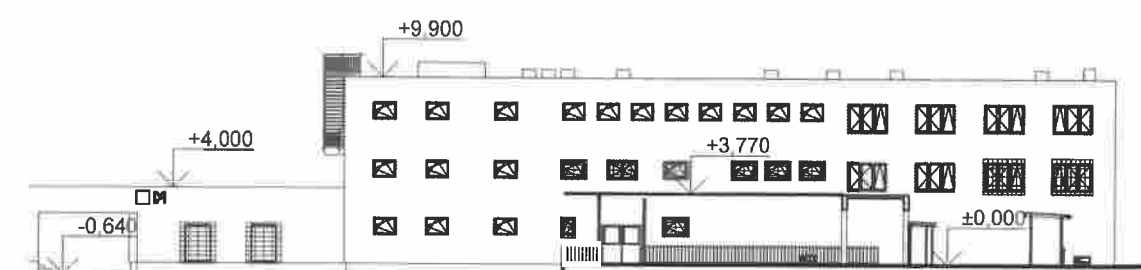


PŮDORYS 3.NP

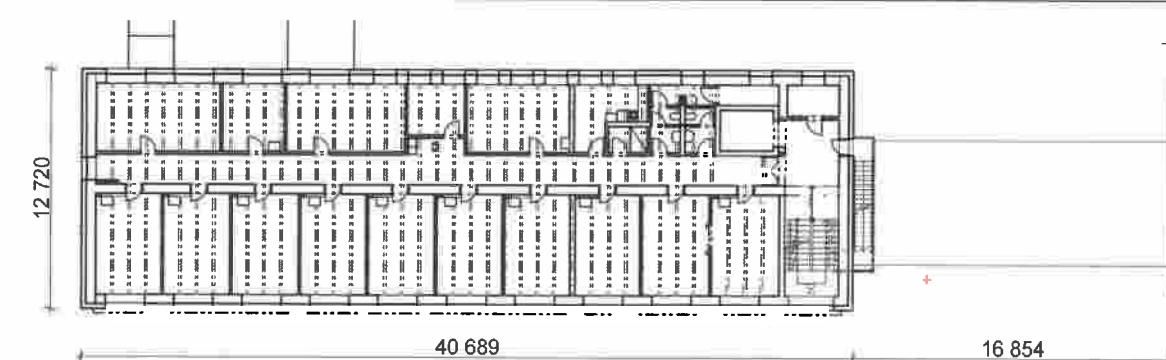


POHLED ZÁPADNÍ

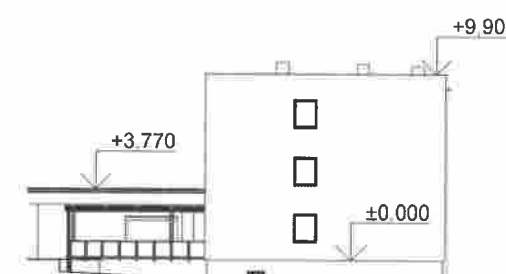

POHLED VÝCHODNÍ

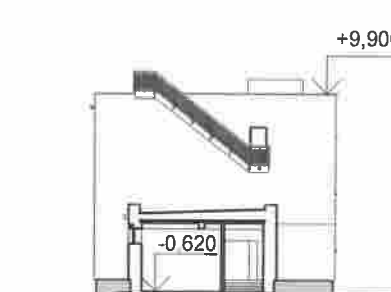



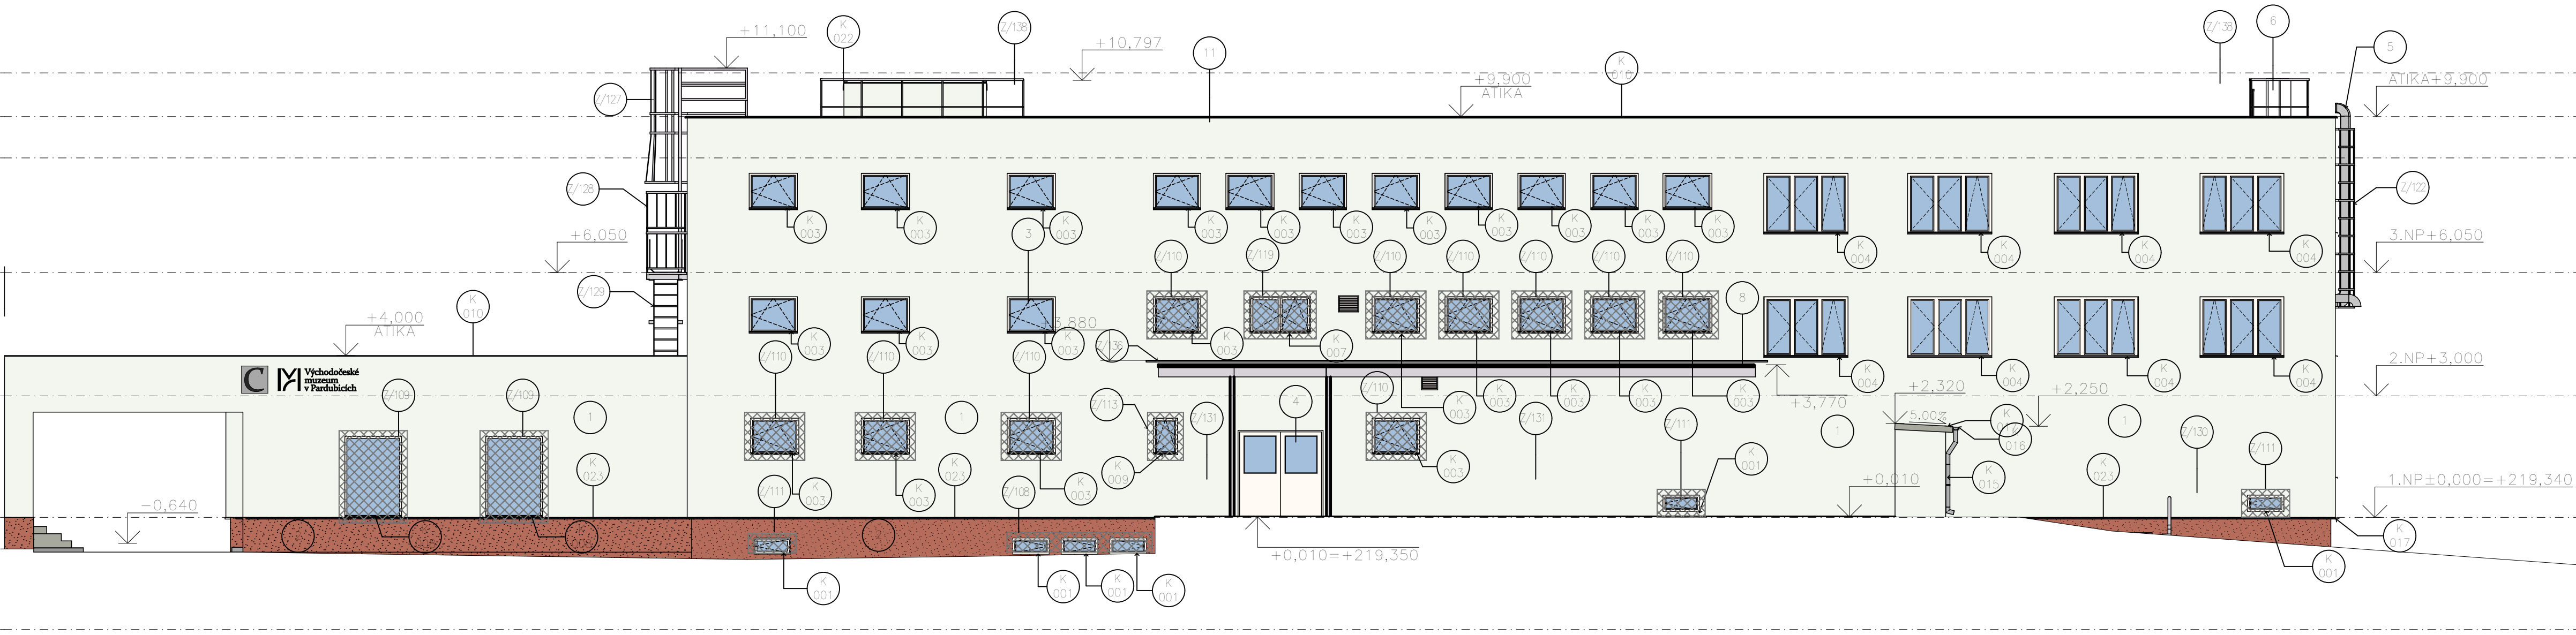

LEGENDA

- 1

HLADKÁ OMÍTKA NA KZS, LOMENÁ BILÁ
- 2

DEKORATIVNÍ MOZAIKOVÁ OMÍTKA PRO ÚPRAVU SOKLOVÝCH ČÁSTÍ NA KZS
- 3

PLASTOVÉ OKNA, BARVA BILÁ, VIZ TABULKU OKEN
- 4

PLASTOVÉ DVEŘE, BARVA BILÁ, VIZ TABULKU DVEŘÍ
- 5

SPIRO POTRUBÍ A TVAROVKY, POZINKOVANÝ PLECH
- 6

JEDNOTKY VZT
- 7

VENKOVNÍ STÍNÍČÍ ŽALUZIE
- 8

STÁVAJÍCÍ ZASTŘEŠENÍ SPEVNĚNÉ PLOCHY DEPOZITÁŘE PRO VCM, ČIRÉ SKLO NA OCEL POVRCH. ÚPRAVA OCELI POZINK
- K 001

KLEMPÍŘSKÉ VÝROBKY
- Z/111

ZÁMEČNICKÉ VÝROBKY

±0 = 219,340 m.n.m. (Bp)

ARCHEODEPOZITÁŘ A PRACOVNÍŠTĚ PRO VÝCHODOČESKÉ MUZEUM V PARDUBICÍCH			
STAVBA:			
MÍSTO STAVBY:	Semtínská 157, Pardubice – Ohrazenice 533 53		
OBJEDVATEL: PRO MÍSTNOST:	Krajský úřad Pardubického kraje		
UŽIVATEL:	Krajský úřad Pardubického kraje		
UŽIVATEL		SIEBERT + TALAŠ, spol. s r.o. Coral Office Park Budova D Bucharova 1314/8 158 00 Praha 5 TEL./FAX: +420 226 216 883 WWW.SIEBERTALAS.COM	
GENERALNÍ PROJEKTANT:		PROJEKTANT ČÁSTI: SUBODVATEL:	
2019_003_CZ		-	
PŘE:			
STUPĚŇ:		DPS - PROJEKTOVÁ DOKUMENTACE PRO PROVEDENÍ STAVBY	
ČÍSLO A NÁZEV ČÁSTI:		000 - DOKUMENTACE OBJEKTU A TECH. ZAŘÍZENÍ	
ČÍSLO A NÁZEV OBJEKTU:		SO 020100 - REKONSTRUKCE PAVILONU Č. 1	
ČÍSLO A NÁZEV DÍLU:		1.01 - STAVEBNÍ ČÁST	
NÁZEV:		POHLED SEVERNÍ A JIŽNÍ - NOVÝ STAV	
VYPRACOVAL:	ING. KITTI ORSZAGHOVÁ	DATAUM:	05/2019
KONTROLOVAL:	ING. ARCH. ARA ABGARYAN	MĚŘÍTKO:	1:100
ZODPOVĚDNÝ PROJEKTANT:	ING. MIROSLAV ŠPÍTÁLSKÝ	ŽIVOTKA - STUPEN - DOST-ČJL - DL - Č. PŘÍLOHY - REVIZ:	
VEDOUČÍ PROJEKTU:	ING. RADKO NEUMANN	2019_003_1_CZ_DPS_000_020100_1.01_4101_00	

PŘEDPOKLÁDANÉ NÁKLADY:

- Celkové výdaje projektu

45 mil. Kč (vč. DPH)

- | | |
|------------------------------------|--------------|
| • Celkové způsobilé výdaje | 42,0 mil. Kč |
| • Celkové nezpůsobilé výdaje | 3,0 mil. Kč |
| • Podpora - příspěvek EU | 35,7 mil. Kč |
| • Podpora - Národní veřejné zdroje | 2,1 mil. Kč |

