


Název projektu: **KOMUNITNÍ BYDLENÍ PRO SENIORY BUKOVKA**

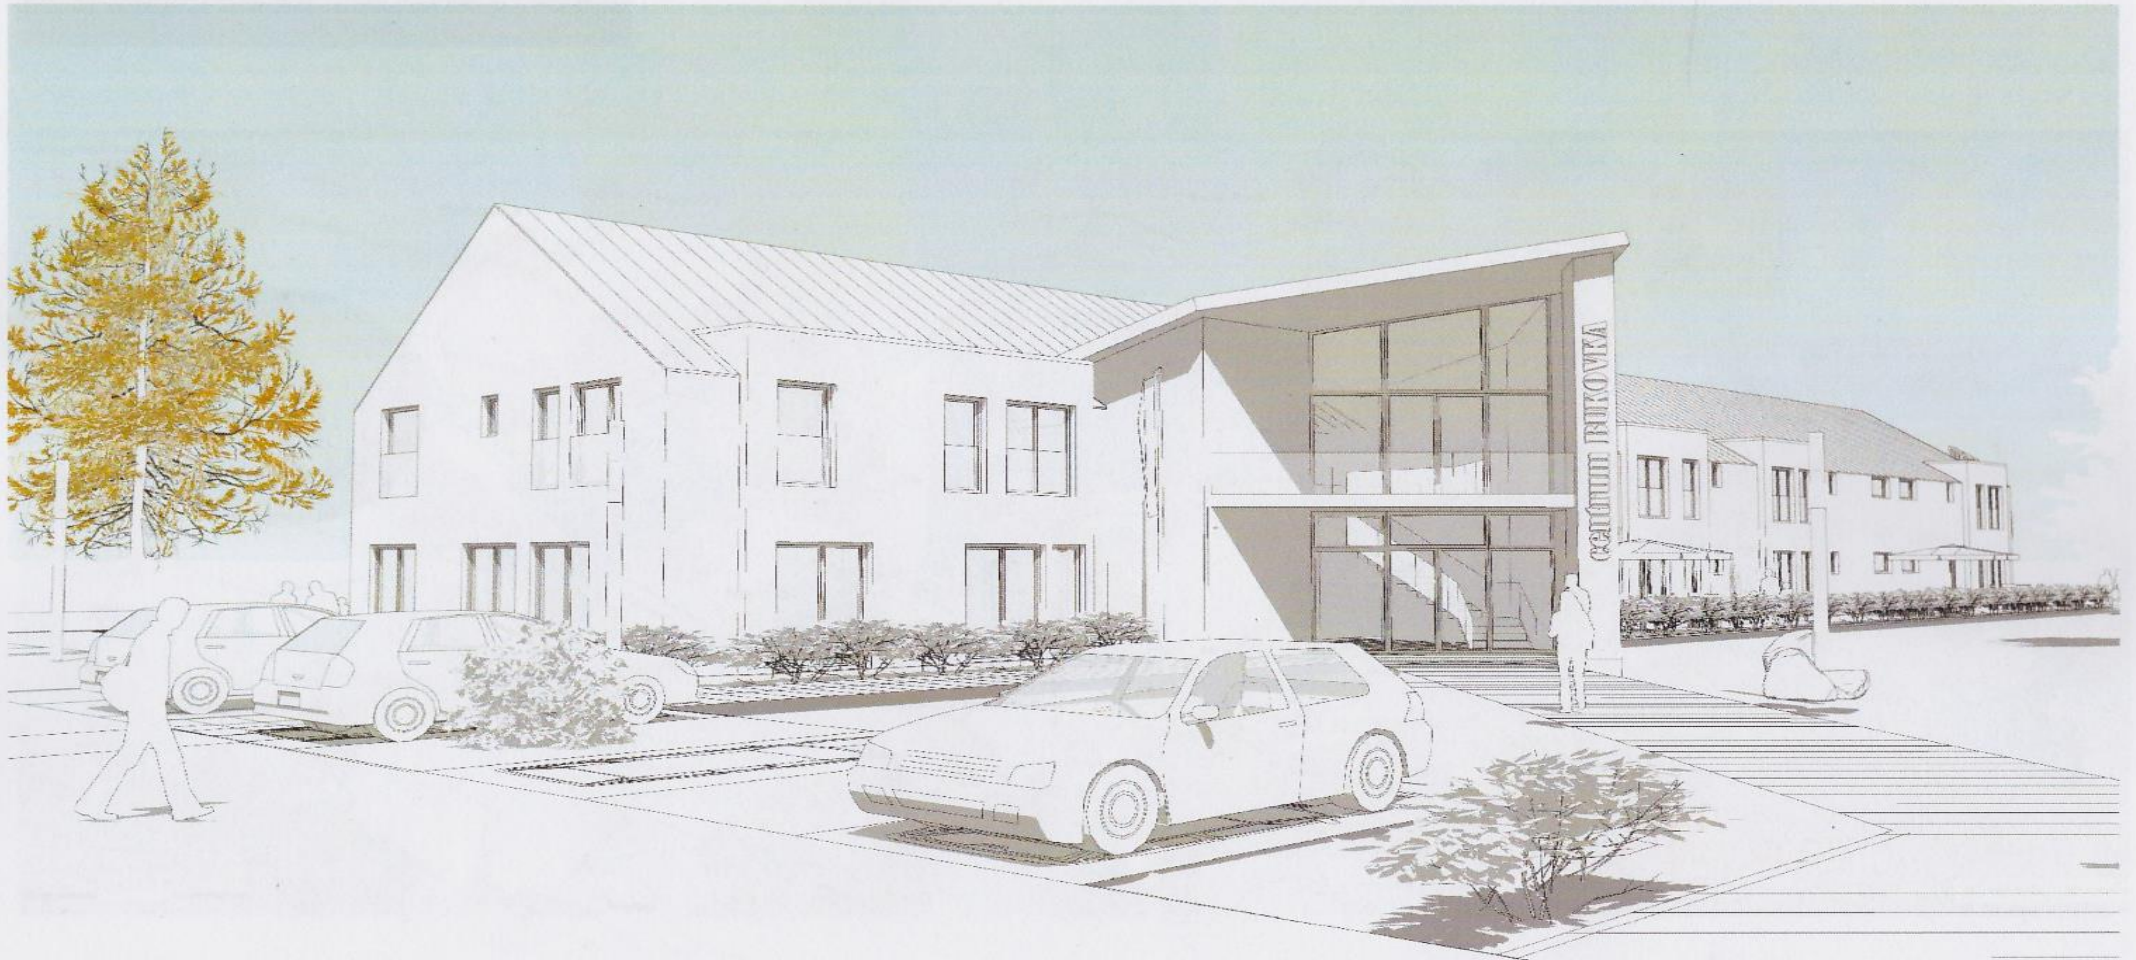

Ing. arch. Martina Šotolová

studie - KOMUNITNÍ BYDLENÍ PRO SENIORY

Cíl projektu:

- vybudování podporovaného bydlení pro seniory
- revitalizace plochy původního zemědělského areálu

Aktuální stav:

- objekt bývalého kravína určený pro realizaci projektu je majetkem obce.
- v současné době jsou plochy využívány pro skladování




Přestavbou objektu vytvoříme:

20 bytových jednotek
(5 dvoupokojových a 15
jednopokojových)
s maximální
kapacitou 40 osob.

Součástí objektu je sdílená
společenská místnost. Všechny byty
jsou upravitelné.

Na objekt **navazuje**

- plocha veřejné zeleně (není
součástí dotace)
- venkovní terasa,
- parkoviště,
- přístupová komunikace.

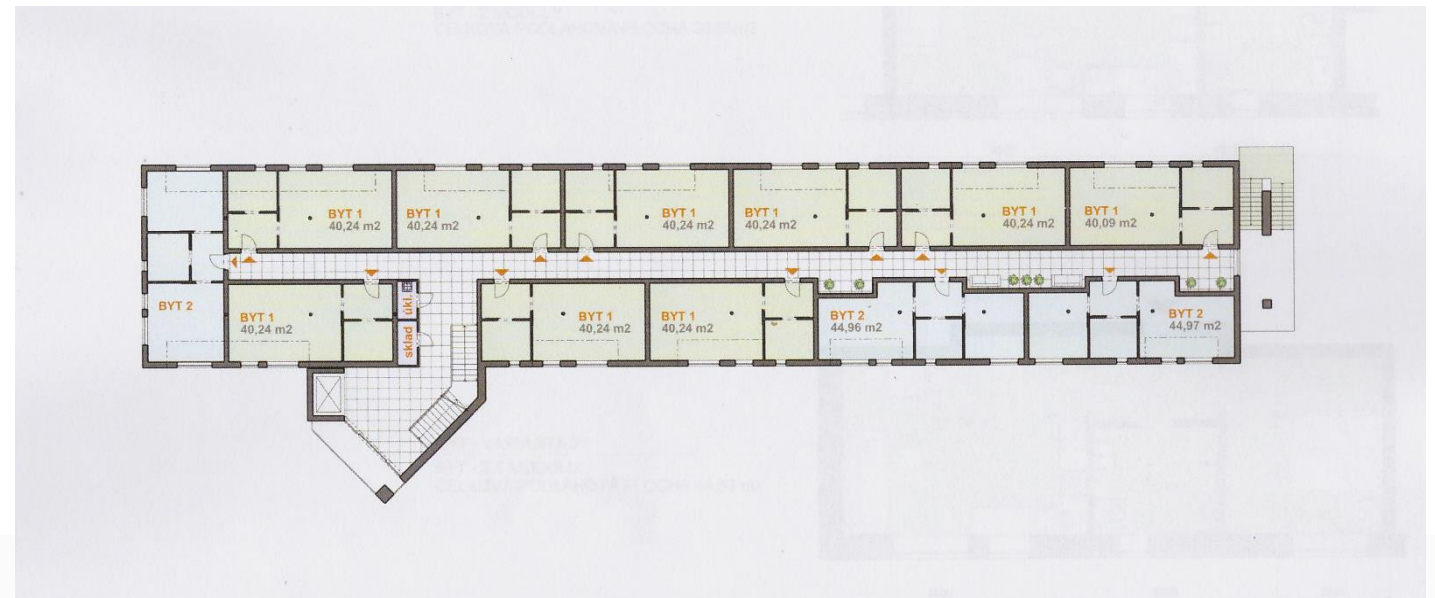

Stav projektu:

vypracovaná studie, dokončuje se projektová dokumentace.

Termín realizace:

- dokončení PD a stavební povolení

2021

- vlastní realizace

2022 - 2023

Financování:

Předpokládané náklady stavby:

44 mil.

Zdroje financování:

- dotace 85 %,
- vlastní zdroje, půjčka
- hledáme i další možnosti spolufinancování

