

# Bohemia – Hotelová škola a Střední pedagogická škola a Základní škola s.r.o.




*Bohemia*

---

## Chrudim

Eduard Kropáček - jednatel

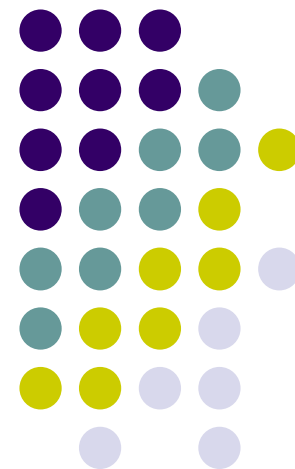



# **„Výstavba odborných učeben fyziky a chemie“**


**na adrese: Palackého 2, Chrudim**



# PROJEKT


- Základní školu (dále ZŠ) navštěvuje 107 žáků v 9 ročnících, které vyučuje 15 pedagogických pracovníků.
- ZŠ je nyní provozována v 9 kmenových učebnách a 1 odborné učebně. Stávající stav - ve školním roce 2020/2021 žáci využívají univerzální laboratoř pro výuku přírodních věd, fyziky a chemie. Toto se ukázalo jako nedostatečné a nevyhovující, ve stávající budově školy Palackého 47, není dostatečná kapacita pro více odborných učeben.

# PROJEKT

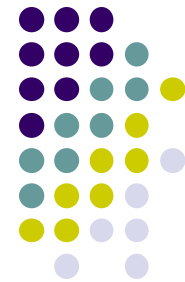


- Druhá budova školy Palackého 2 není bezbariérová.
- Obsahem projektu budou stavební práce a nákup vybavení odborných učeben.

# Stávající stav budovy

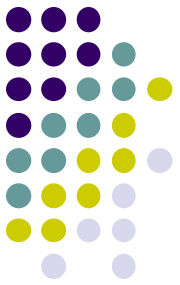

# Konečný stav budovy

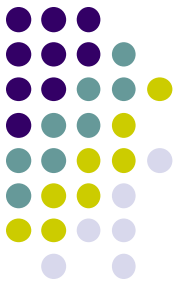


POHLED Z ULICE PALACKÉHO

1:200

27.7.2016


# Plánek učeben 2. patro

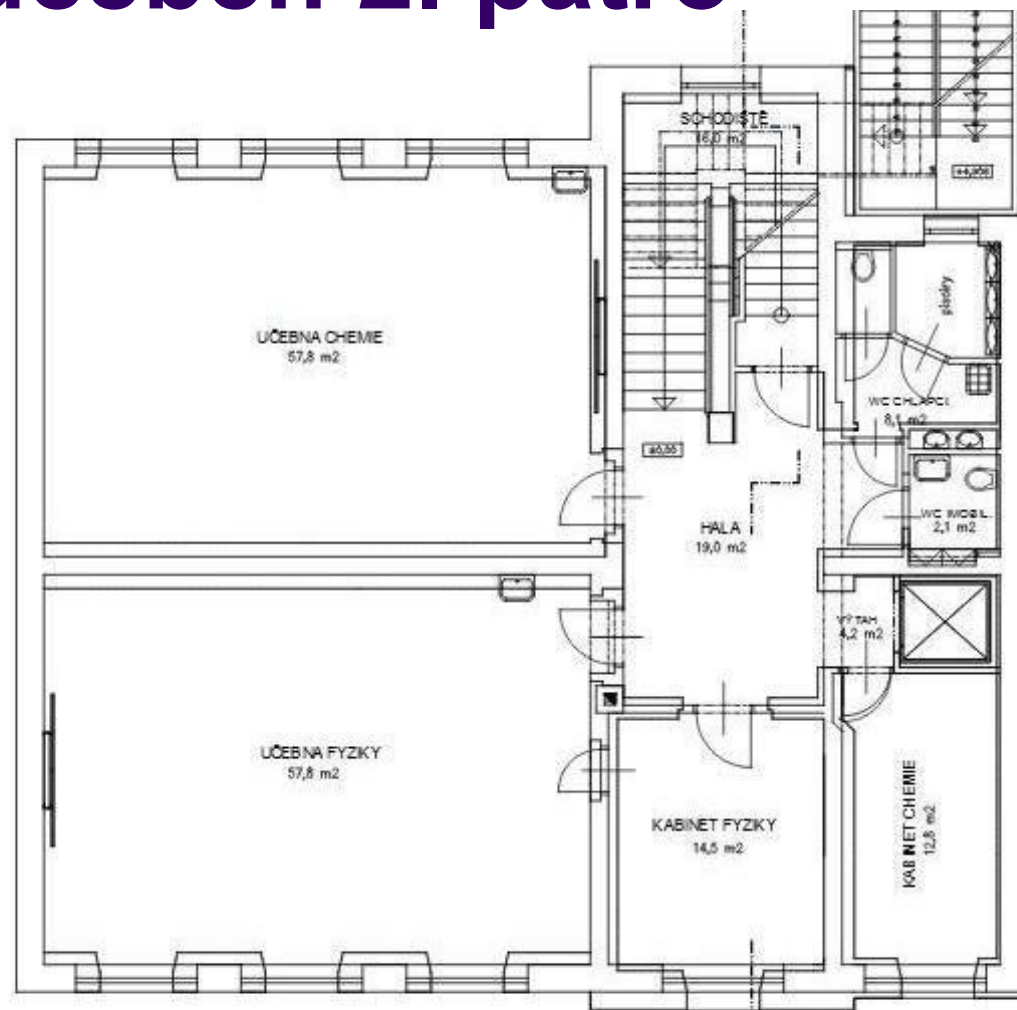

2. PATRO - NÁVRH





1:100

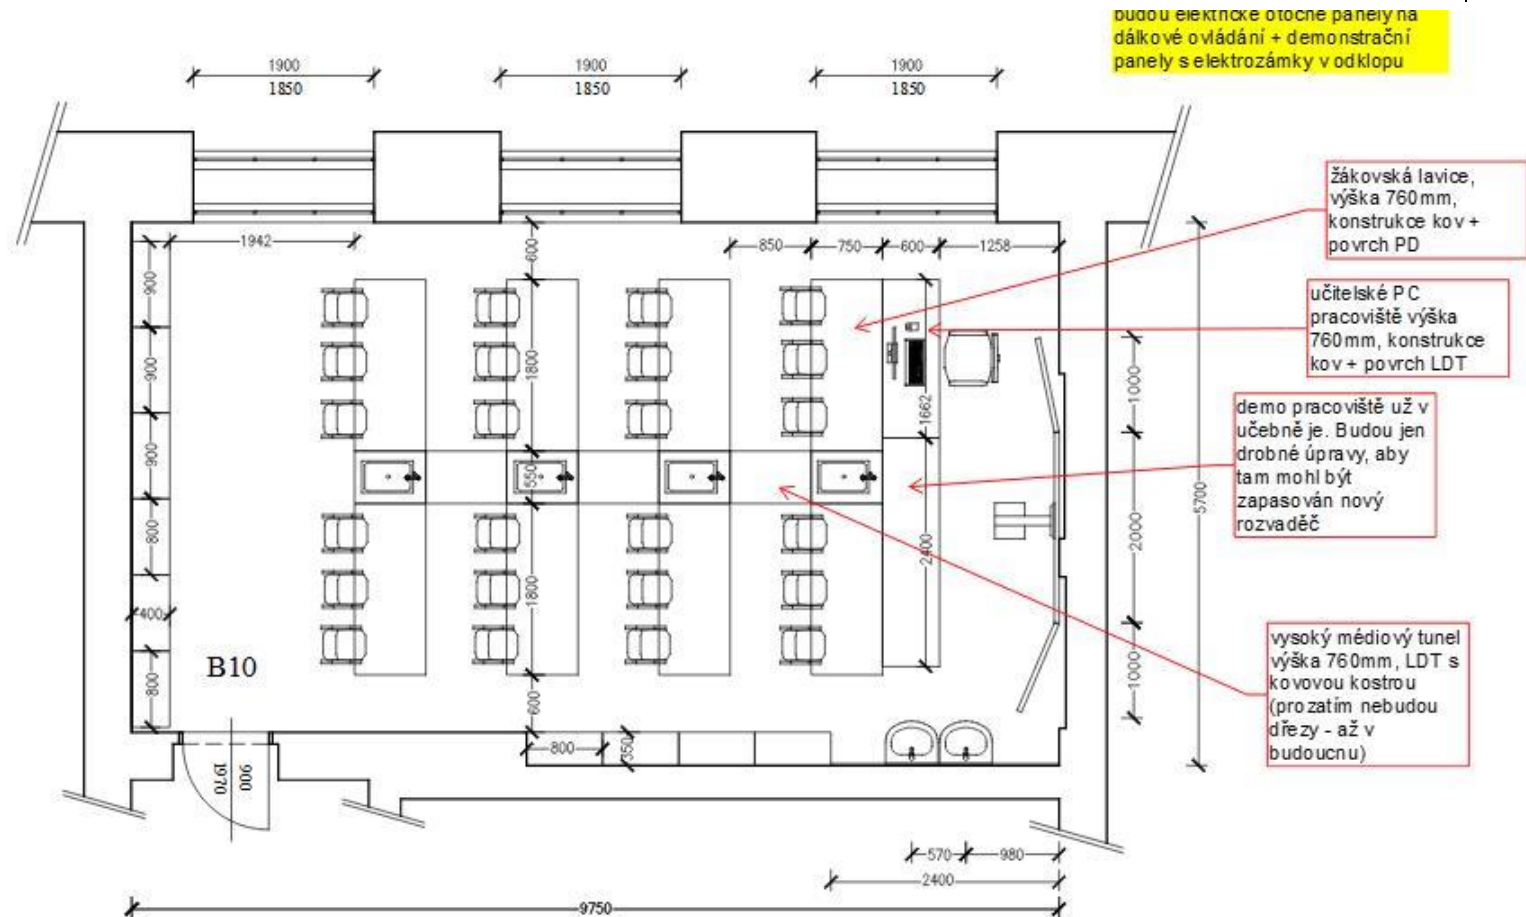



# Vizualizace učebny chemie

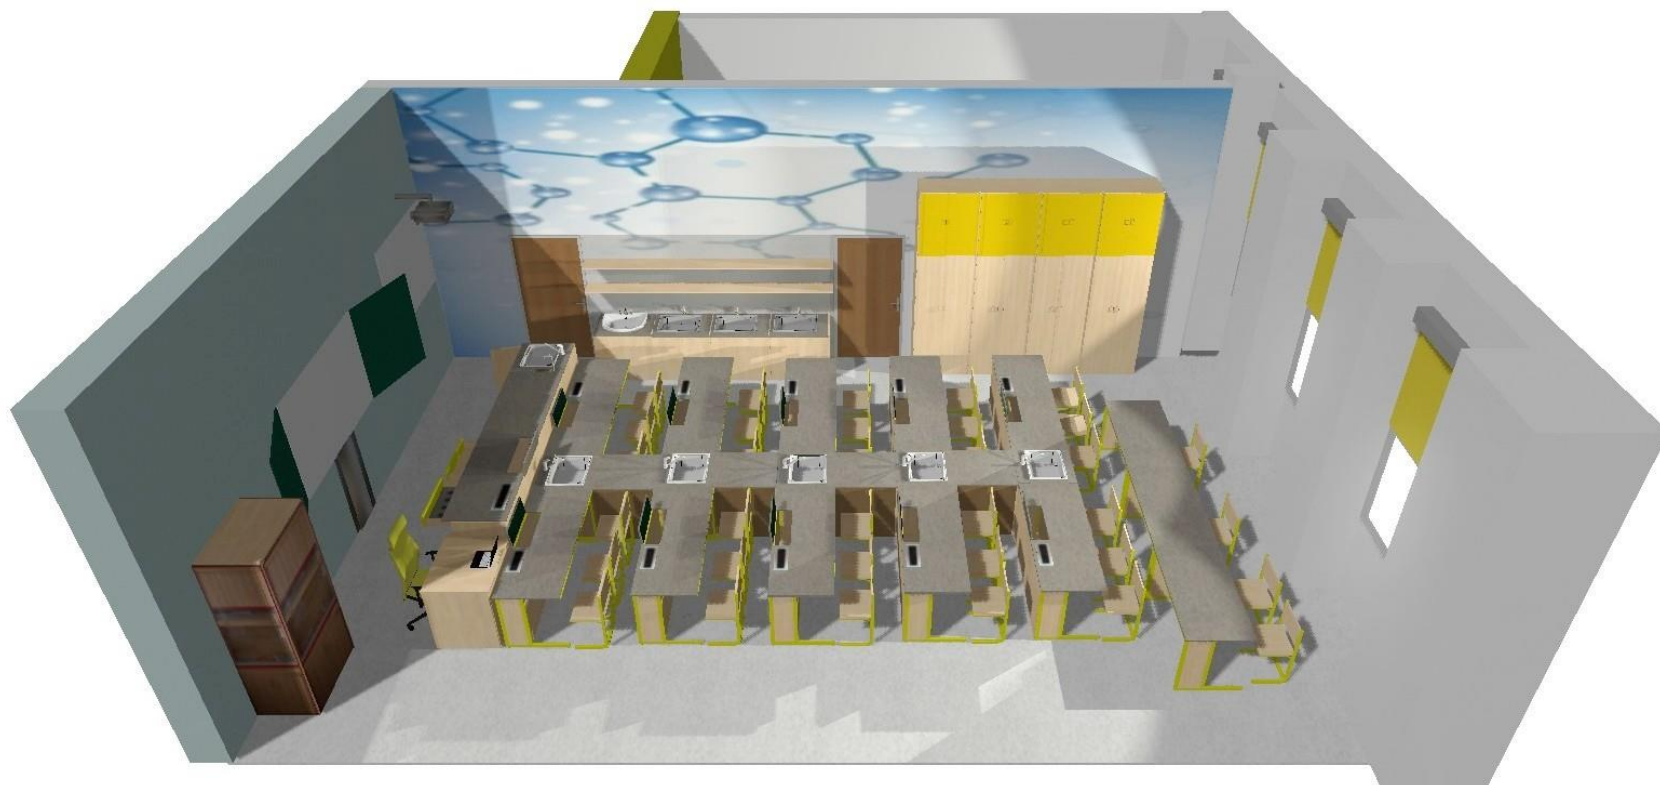

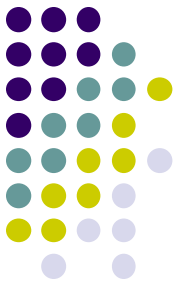

# Harmonogram

- **1.1.2021 probíhá příprava projektové dokumentace, vydáno UR, pokračujeme ve stavebním řízení**
- **1.4.2023 zahájení fyzické realizace projektu**
- **31.8.2024 slavnostní otevření učeben**



# Rozpočet

- Celkové náklady na projekt **Kč 12.000.000,-**  
(nejsme plátcí DPH), dotační podpora  
10.200.000,- Kč a vlastní zdroje se  
spoluúčastí zřizovatele 1.800.000,- Kč
- Bezbariérovost – nájezdová rampa, WC,  
výtah **Kč 1.500.000,--**
- Stavební práce **Kč 8.500.000,--**
- Vybavení učeben **Kč 2.000.000,--**


# CÍLE PROJEKTU:




- Výstupy:

**1)** Dvě nové moderní odborné učebny s celkovou kapacitou 32 žáků, které vzniknou přístavbou na pronajatém objektu žadatele budově Palackého 2 v Chrudimi. Bude se jednat o učebnu fyziky pro 16 žáků včetně kabinetu pro vyučující a o učebnu chemie s kapacitou 16 žáků včetně kabinetu pro uložení chemikálií.

Provedeno bude sejmutí stávající střechy a výstavba nového patra včetně instalací a rozvodů.

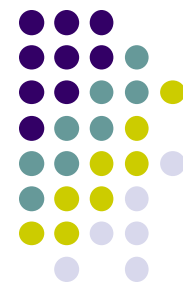

**2)** Zajištění bezbariérovosti odborných učeben - bude zhotovena nájezdová rampa z parkoviště v zadním traktu objektu Palackého 2, Chrudim a v budově bude osazen výtah. V patře s učebnami bude též postaveno bezbariérové WC. Opatřením se zpřístupní imobilním žákům téměř celá škola a tito žáci se budou moci začlenit do výuky.

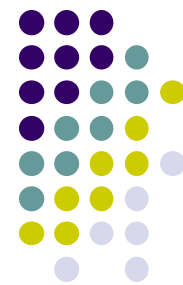

Rozšíří se tak bezbariérová kapacita základního školství v Chrudimi.

**3)** Vybavení odborných učeben a přilehlých kabinetů pomůckami, IT technikou a nábytkem. Učebna fyziky funguje v univerzální laboratoři v budově Palackého 47 a nedávno byla částečně vybavena. Půjde tedy o její přesun a dovybavení (tabule, dataprojektor, plátno, zatemnění a notebooky).



**4)** vybudování IT infrastruktury/sítě tak, aby v budově Palackého 2, Chrudim byla zajištěna konektivita na úrovni standardu MMR, budova je připojena optickým kabelem k internetu. Bude se jednat o nákup a montáž potřebných síťových prvků (server včetně příslušenství, vybudování datového úložiště a wifi přenosu v budově).

# Děkuji za pozornost



**Eduard Kropáček**

777 788 890

[sekretariat@zakladniskola.chrudim.cz](mailto:sekretariat@zakladniskola.chrudim.cz)

[www.zakladniskola.bohemia-chrudim.cz](http://www.zakladniskola.bohemia-chrudim.cz)

